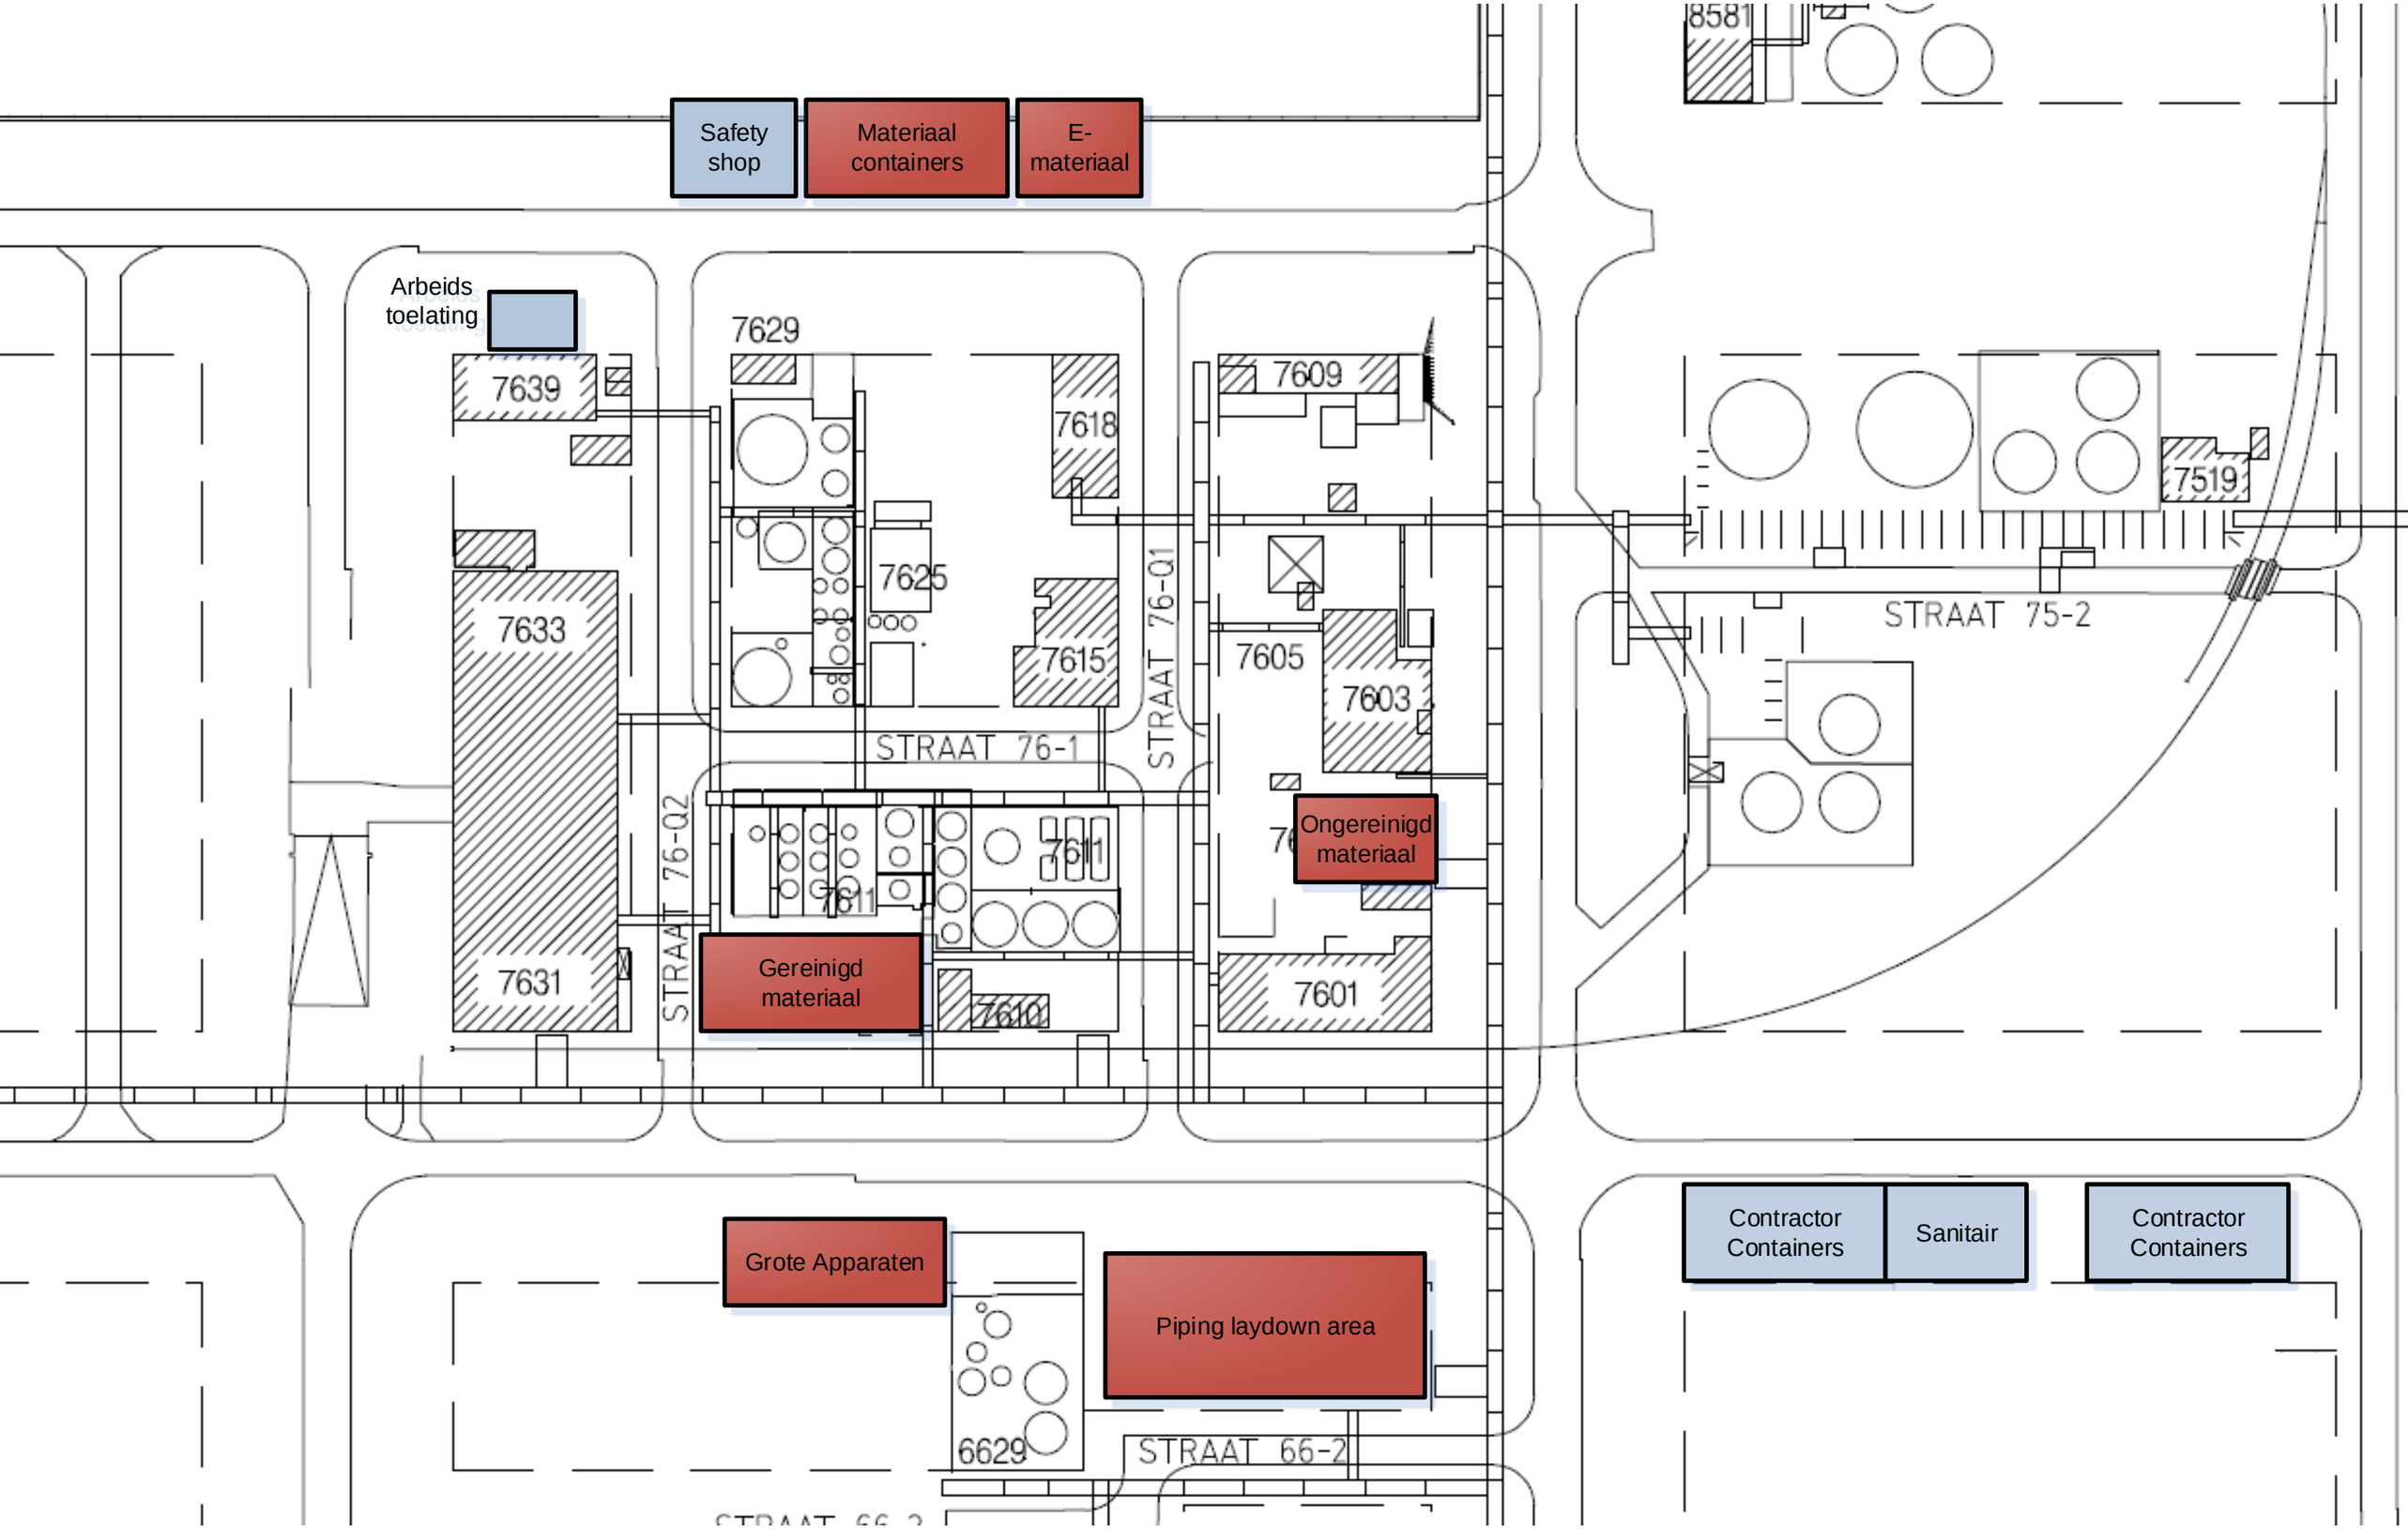
Safety shop
Materiaal containers
E-materiaal
Arbeids toelating
7639
7629
7618
7609
7519
7633
7625
7615
7605
7603
STRAAT 76-1
STRAAT 76-Q1
STRAAT 76-Q2
STRAAT 75-2
Ongereinigd materiaal
7611
7611
Gereinigd materiaal
7610
7601
7631
8581
Grote Apparaten
Piping laydown area
6629
STRAAT 66-2
Contractor Containers
Sanitair
Contractor Containers