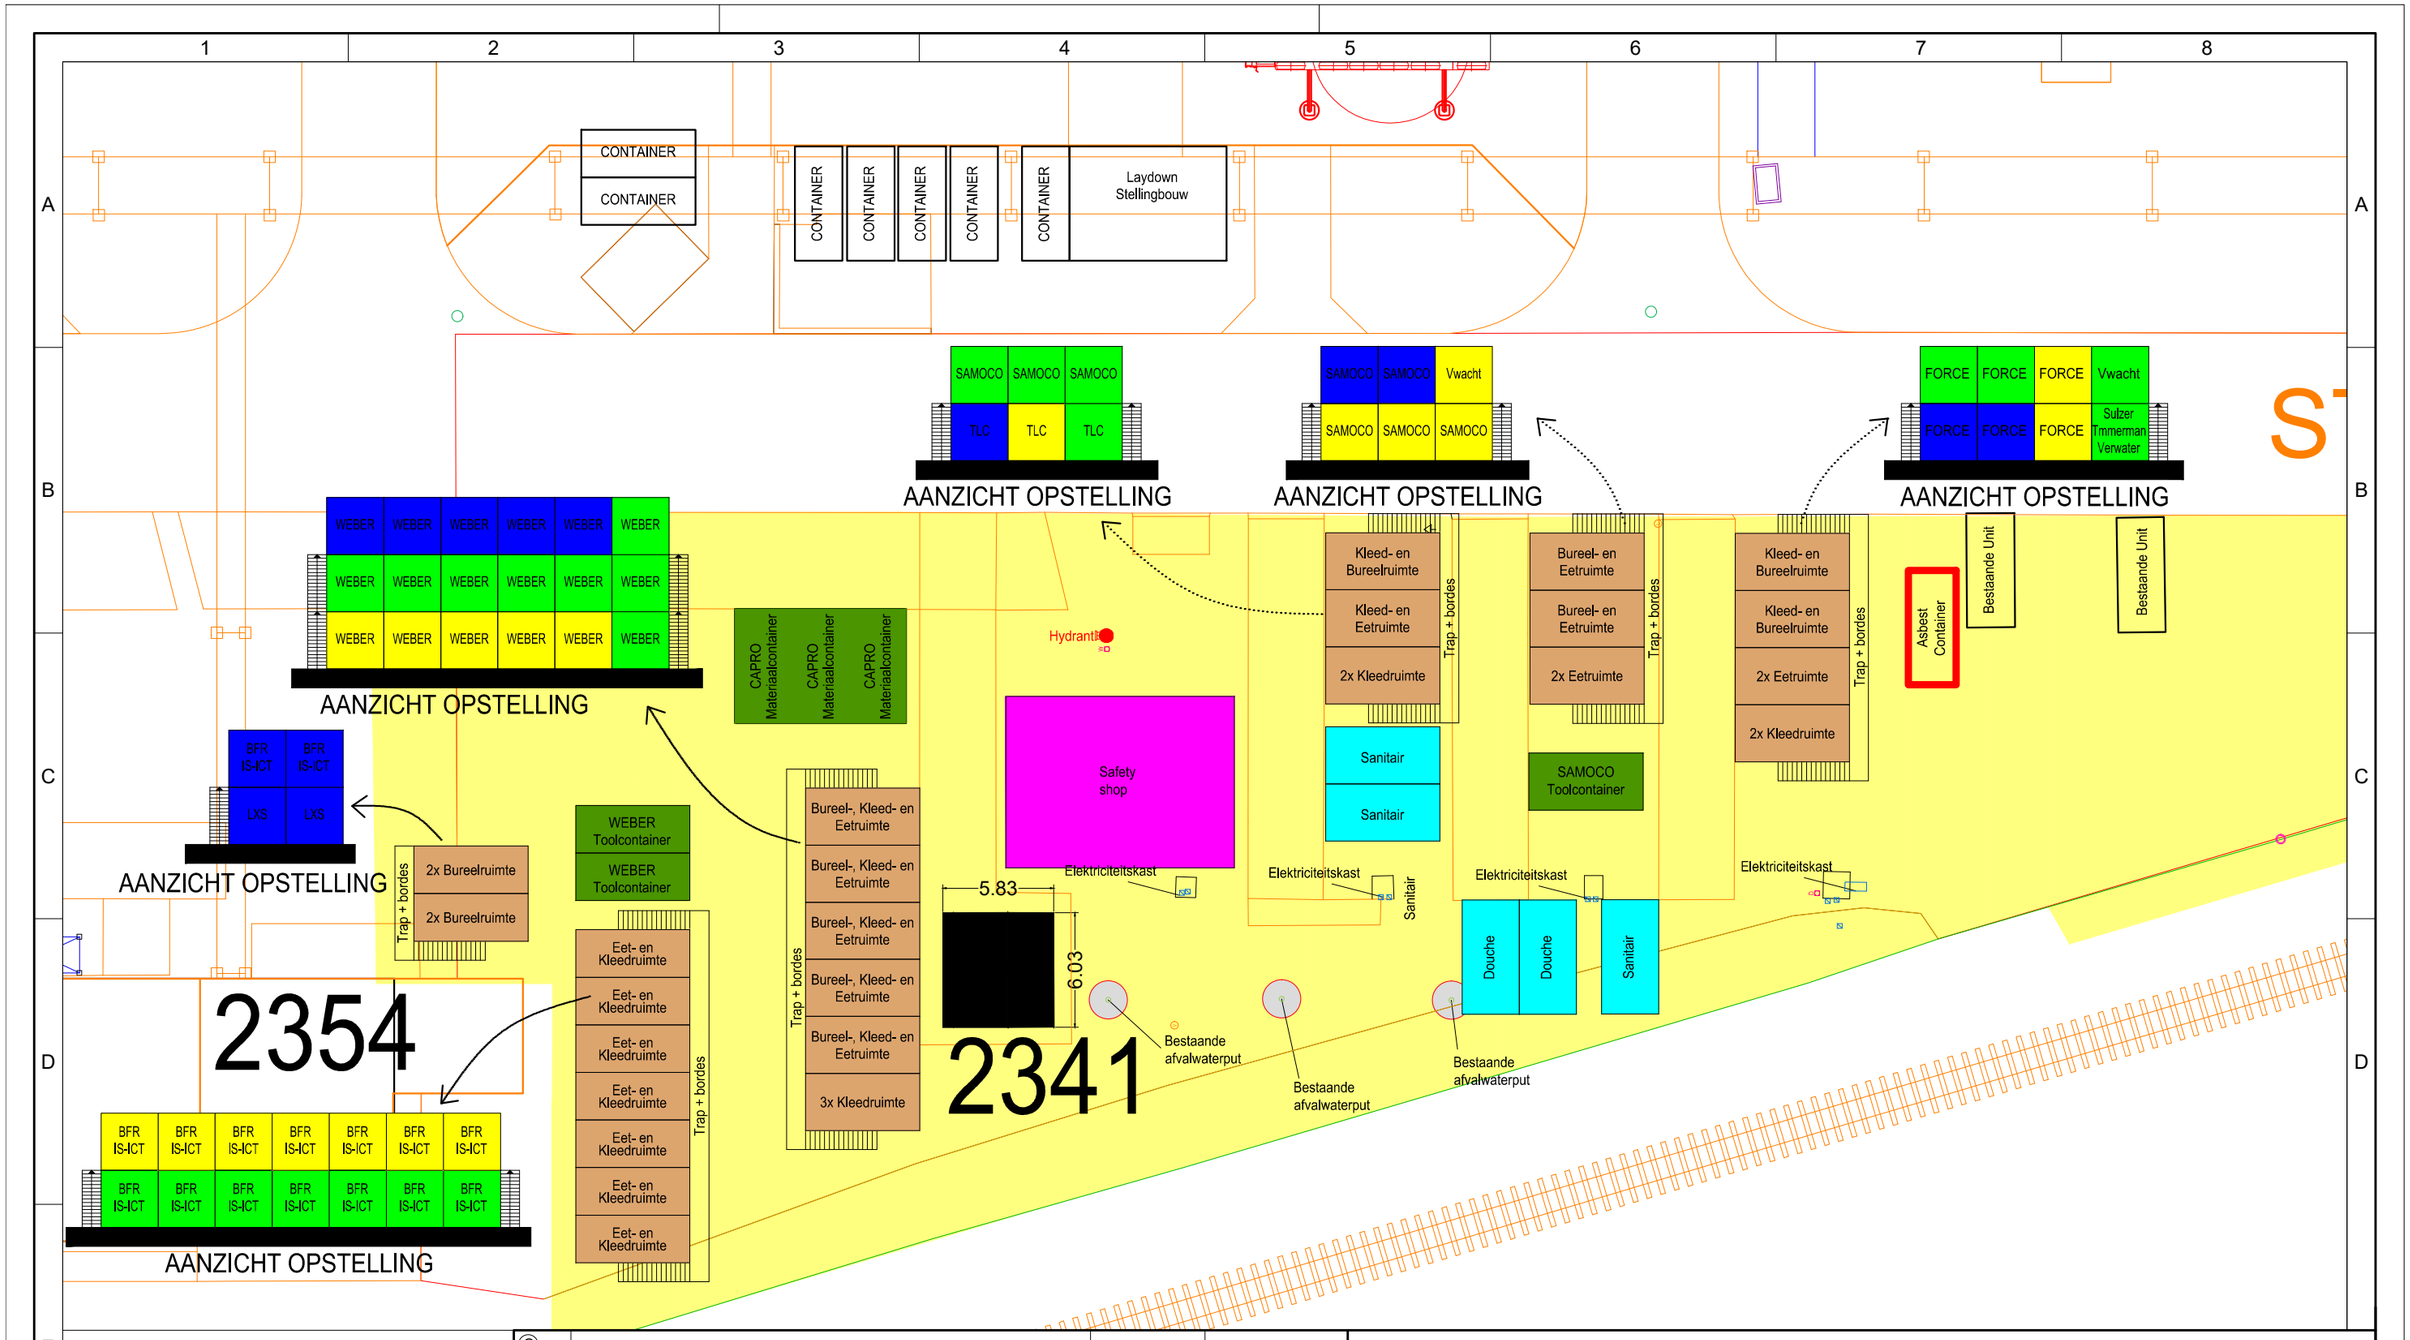

Index	Verandering	Datum	Naam
G			
F			
E			
D			
C			
B			
A			

Firma : GlobeZenit

Vervaning voor: | Vervaning door: | Ontstaan uit:

Schaal: 1:300			Bestandsnaam: LXS20200605_indeling stilstand containers	
Uitvoerder: Dennis Van Camp	Technische Referentie	Gemaakt Door: DVC	Gecontroleerd Door	Formaat: A3
Bouwheer: LANXESS	Project: Indeling Stilstand Containers		Documentenstatus	
	Titel, bijkomende Titel: Contractorpark t.h.v Anon - Capro		Tekening-Nr.: LXS20200605_3	
Copyright Notice: Zie DIN ISO 16016	Versie: 1	Datum van Afgifte: 05/06/2020	Taal: NL	Blad: 1
Locatie Fabriekscomplex: Lillo Antwerpen	Unit	Plant	Subplant	Technische controles
Gebouw Nr. CHEMPARK	Verdieping / Niveau	Documentenfase afko.	Projecttype afko.	Project Nr.

0 — 50 — 100 mm