


2356

BADGEBUREAU

TEMPERATUUR-
SCANNING

90

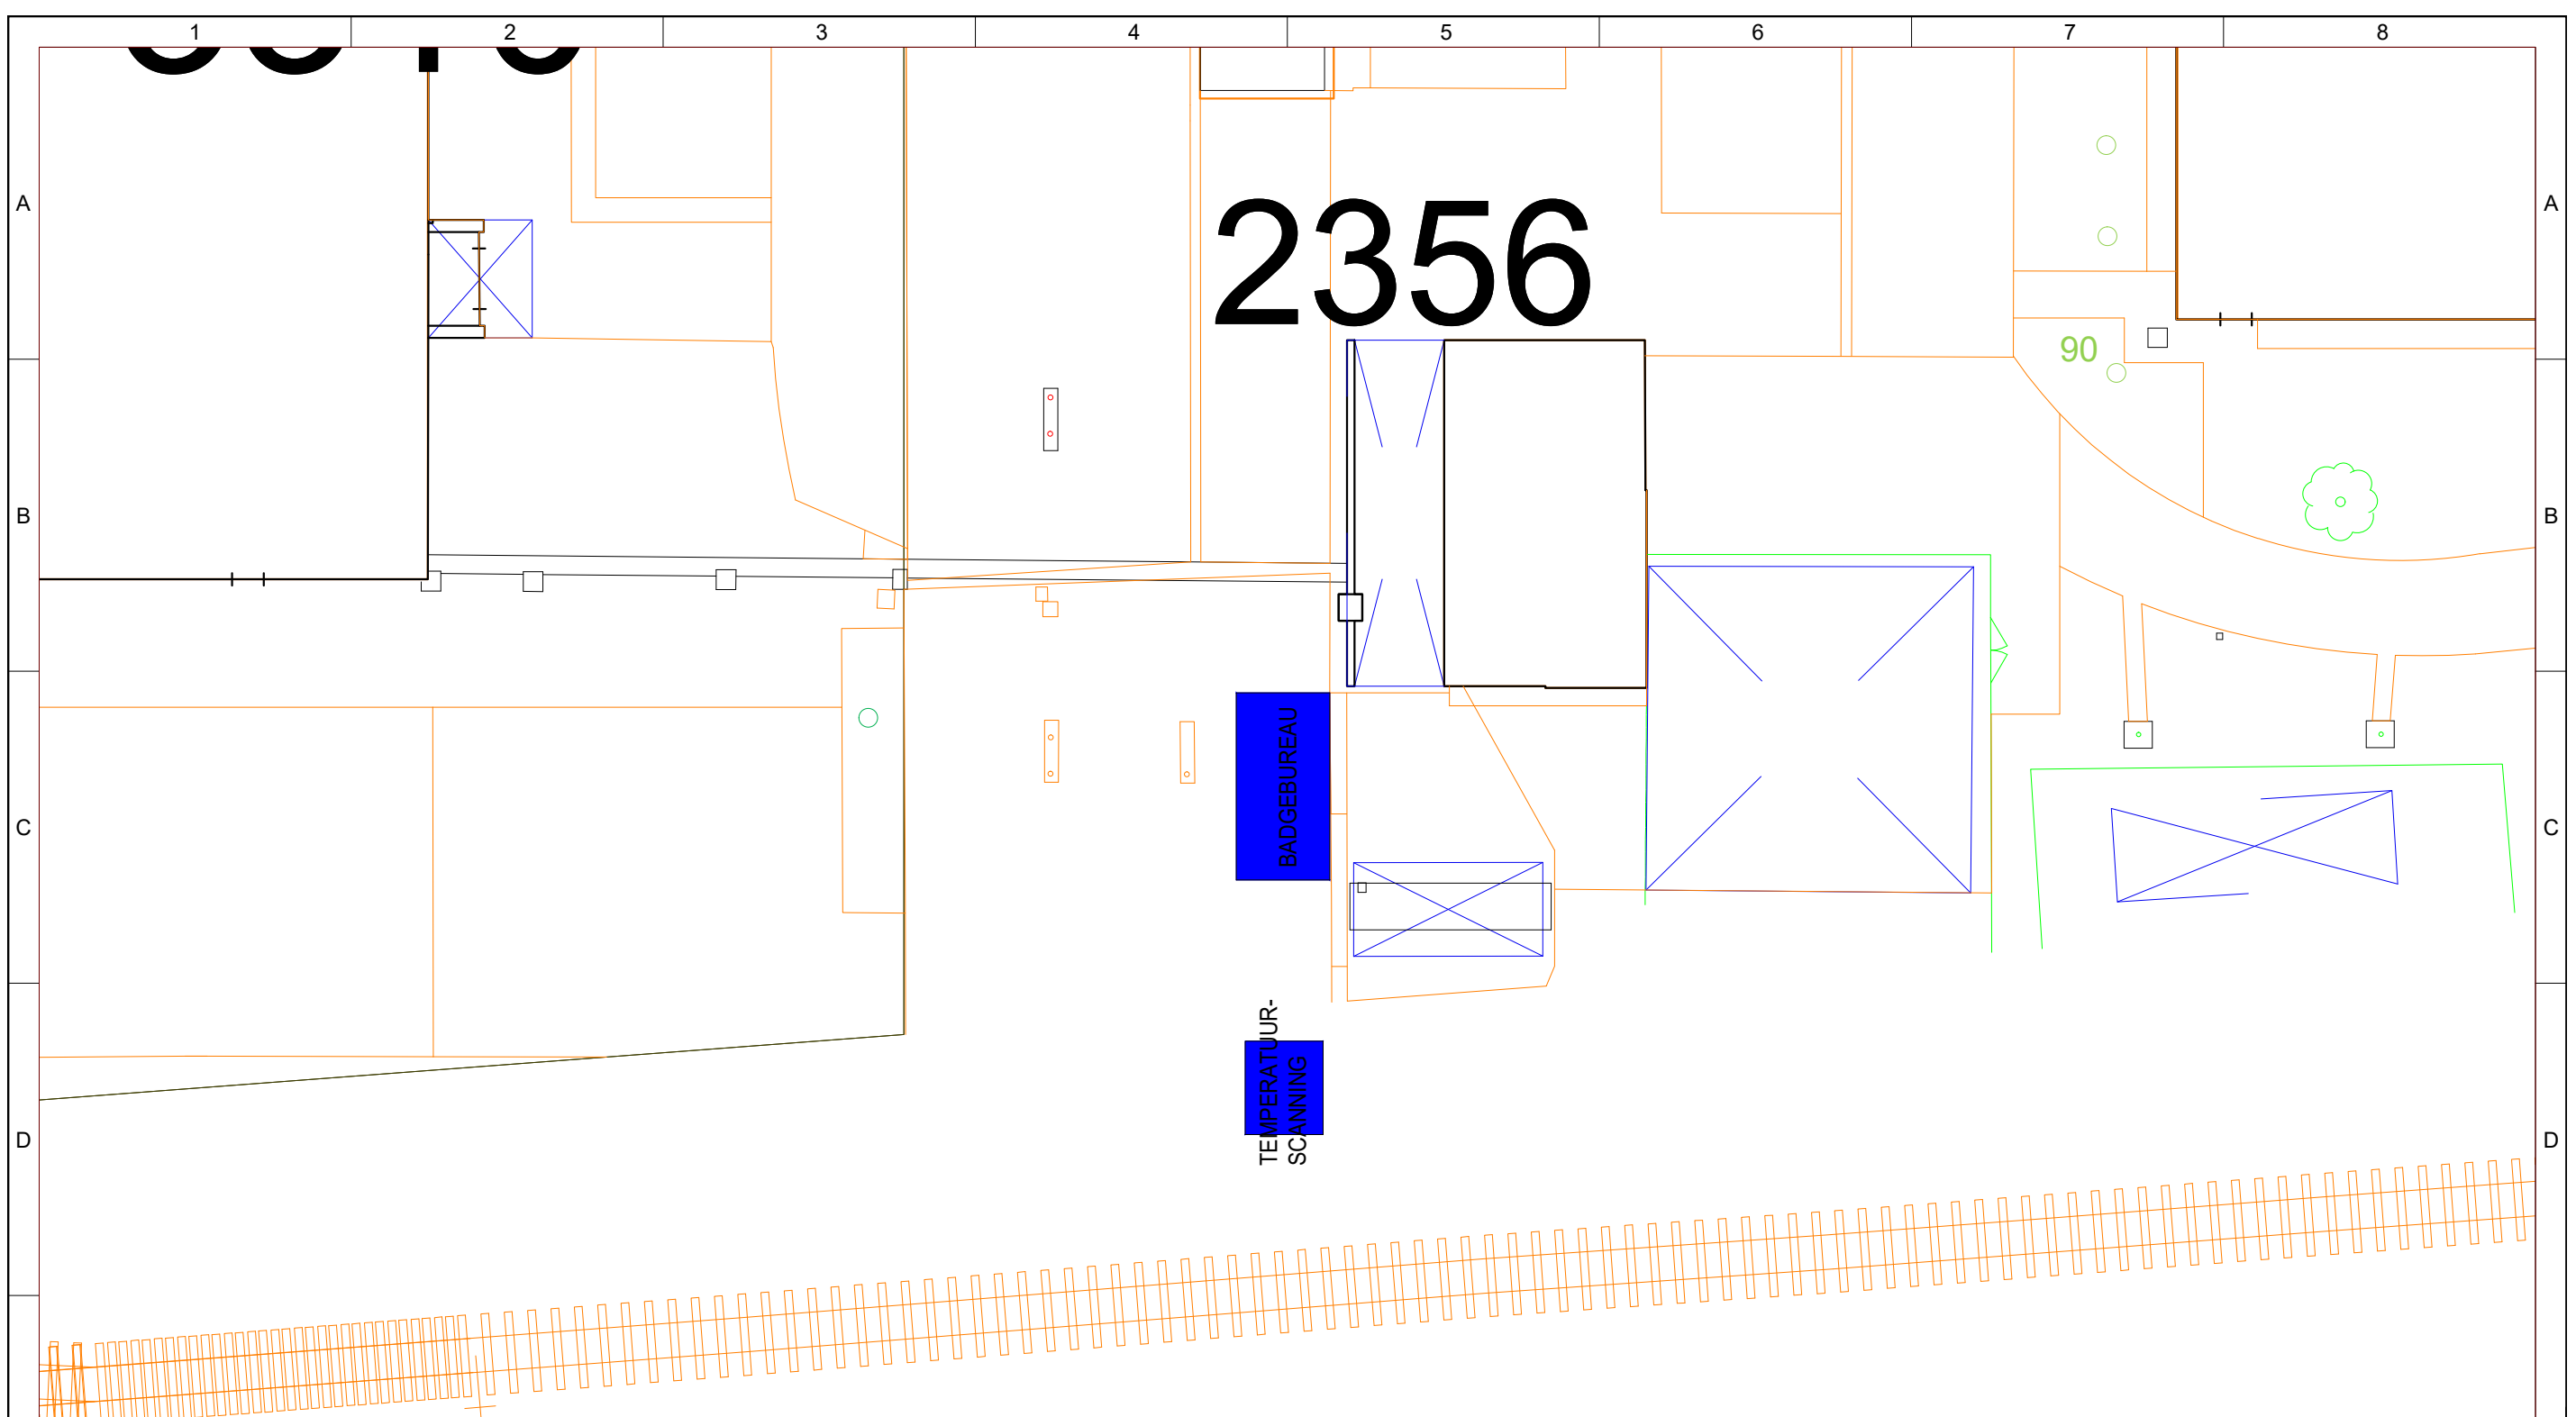

Ⓒ				
Ⓕ				
Ⓖ				
Ⓓ				
Ⓒ				
Ⓕ				
Ⓖ				
Ⓓ				
Index	Verandering	Datum	Naam	
Firma : GlobeZenit <small>adding dimensions</small>				
Vervanging voor:	Vervanging door:	Ontstaan uit:		

Schaal: 1:200		Bestandsnaam LXS20200605_indeling stilstand containers	
Uitvoerder Dennis Van Camp	Technische Referentie	Gemaakt Door DVC	Formaat: A3
Bouwheer	Project Indeling Stilstand Containers		Documentenstatus
Titel, bijkomende Titel TIJDELIJK BADGEBUREAU			Tekening-Nr. LXS20200605_2
Copyright Notice Zie DIN ISO 16016	Versie 1	Datum van Afgifte 05/06/2020	Taal: NL
Locatie Fabriekscomplex Lillo Antwerpen	Unit	Plant	Blad 1
Gebouw Nr. CHEMPARK	Verdieping / Niveau	Documentenfase afko.	Subplant
		Projecttype afko.	Technische controles
			Project Nr.