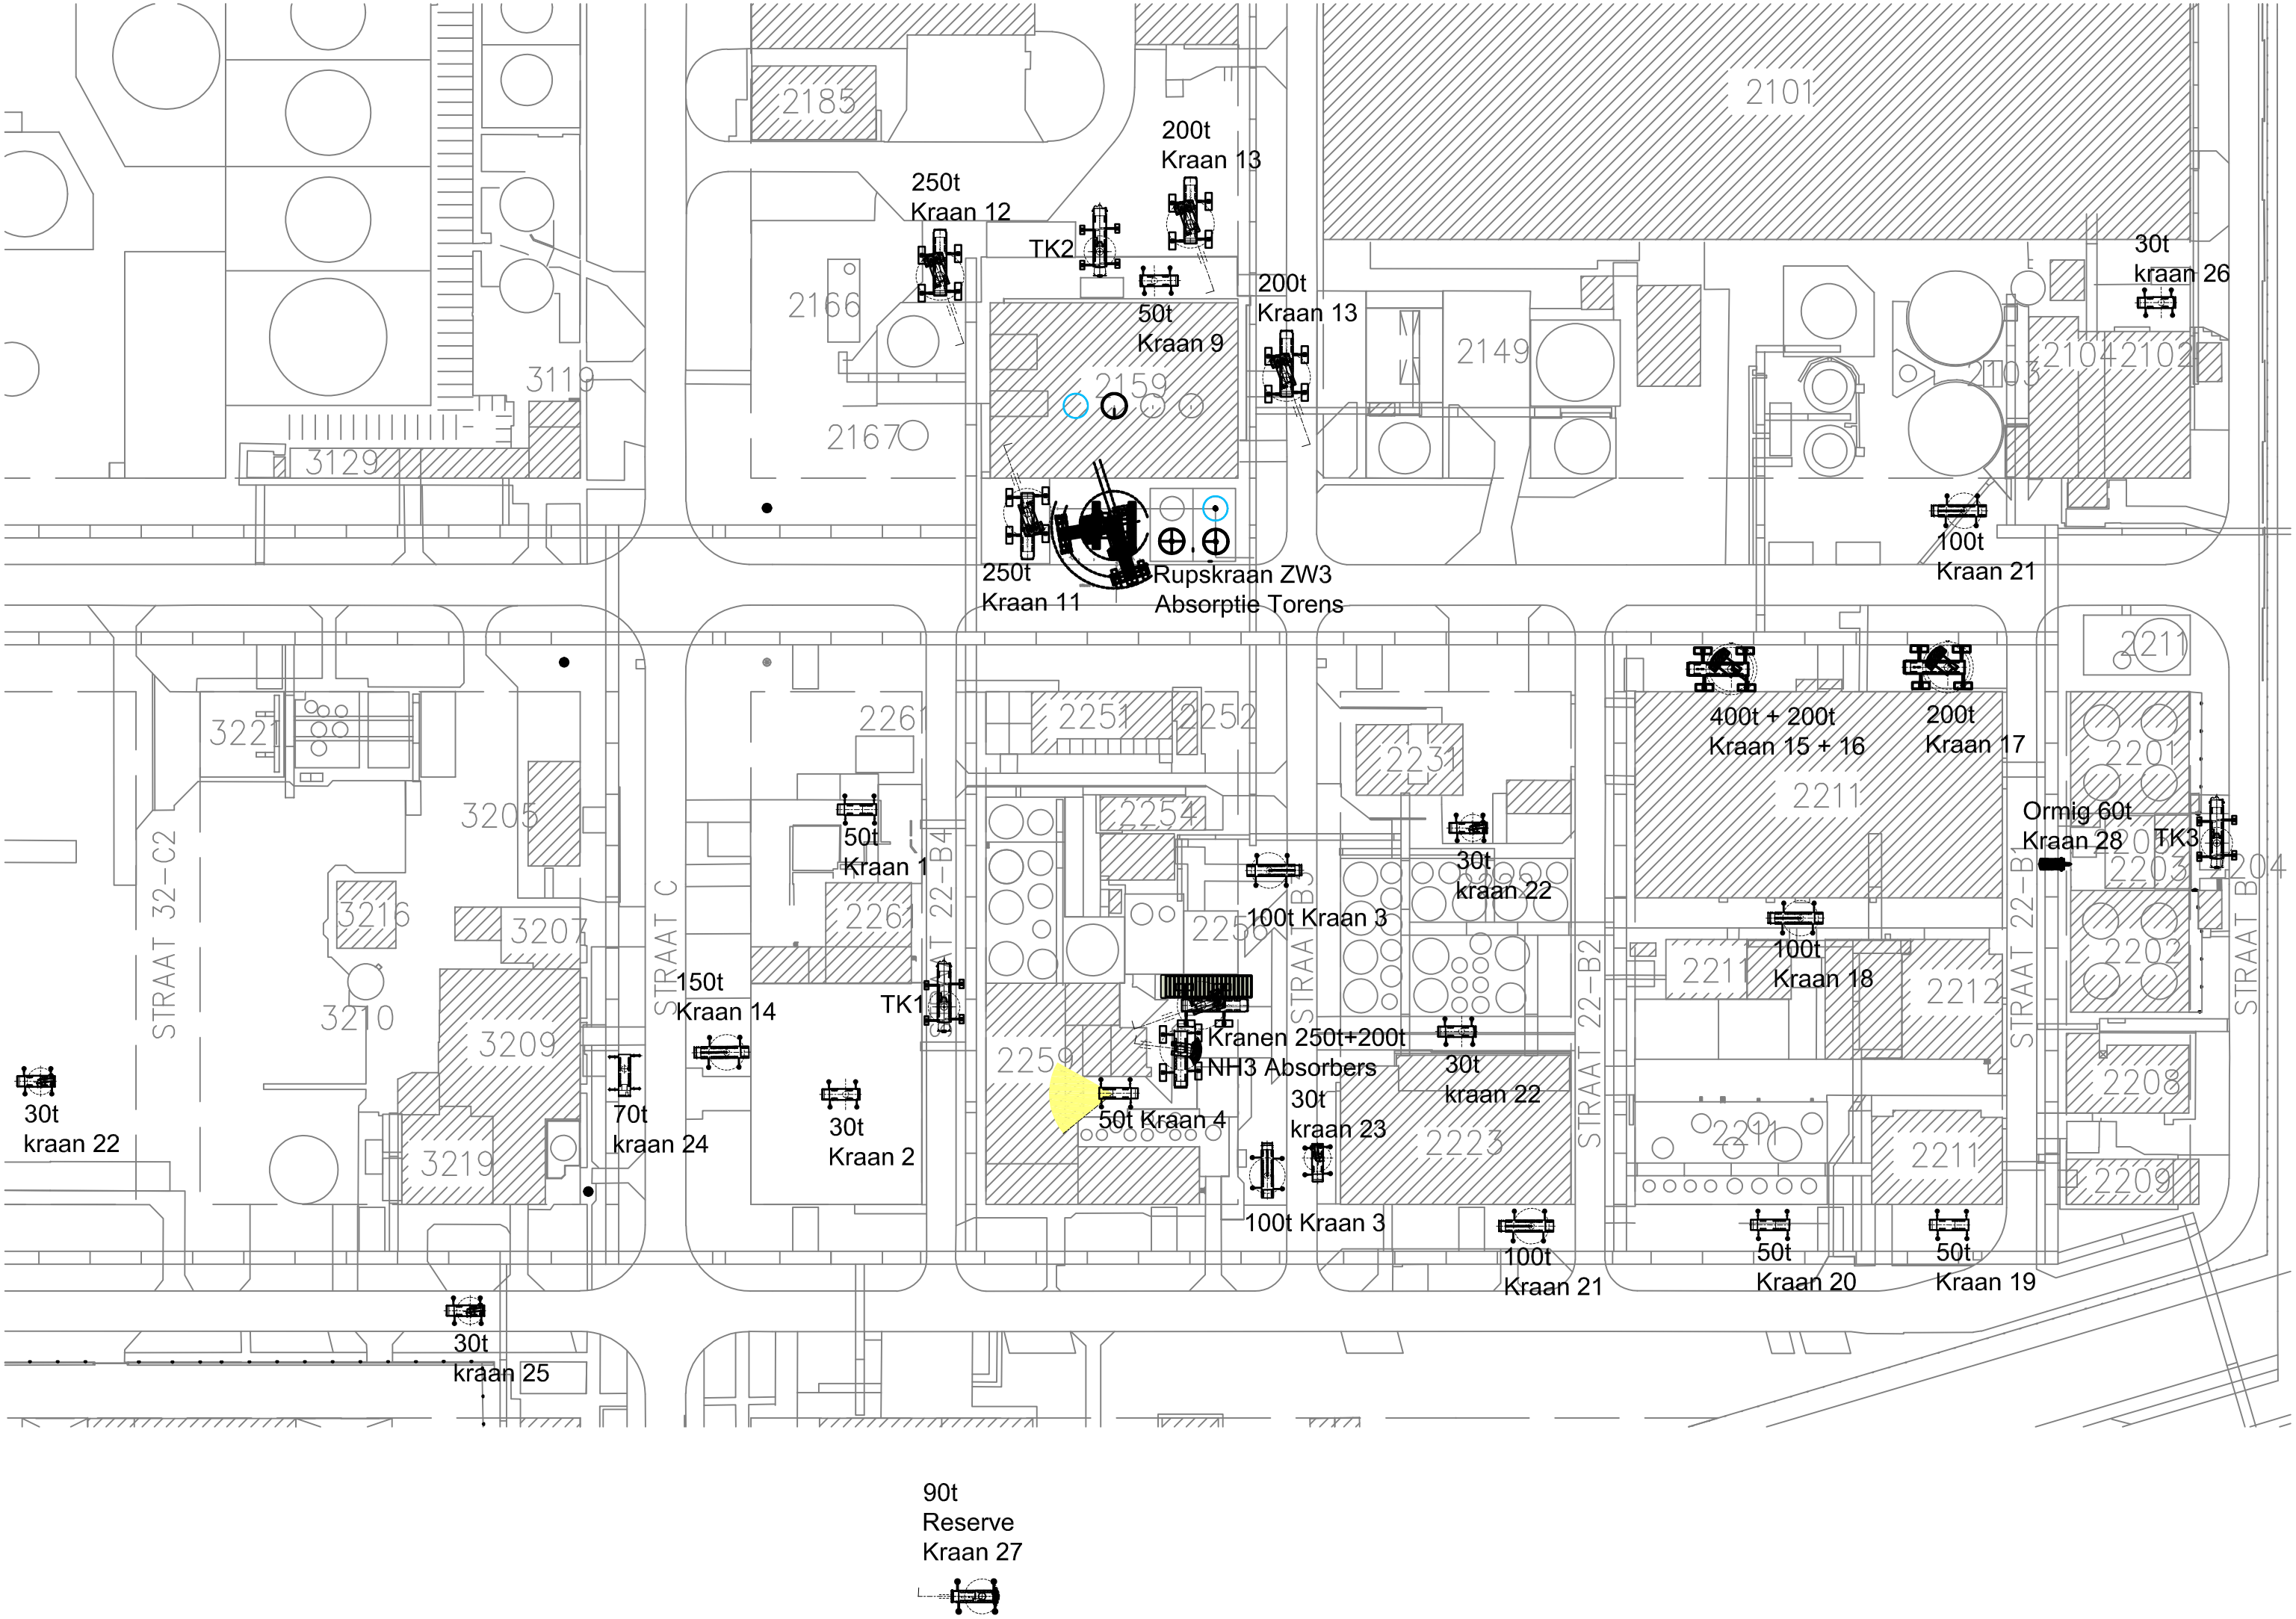

2185
2101
200t
Kraan 13
250t
Kraan 12
TK2
50t
Kraan 9
200t
Kraan 13
30t
kraan 26
2166
2149
2104
2102
2103
3119
2159
2167
3129
250t
Kraan 11
Rupskraan ZW3
Absorptie Torens
100t
Kraan 21
2211
400t + 200t
Kraan 15 + 16
200t
Kraan 17
3221
2261
2251
2252
2231
2201
2211
3205
50t
Kraan 1
2254
Ormig 60t
Kraan 28
TK3
30t
kraan 22
100t Kraan 3
2203
2204
3216
3207
2261
2256
100t
Kraan 18
2202
STRAAT 32-C2
STRAAT C
STRAAT 22-B4
STRAAT B3
STRAAT 22-B2
STRAAT 22-B1
STRAAT B
150t
Kraan 14
TK1
2211
2212
3210
3209
Kranen 250t+200t
NH3 Absorbers
30t
kraan 22
2259
2208
30t
kraan 22
70t
kraan 24
30t
Kraan 2
50t Kraan 4
30t
kraan 23
2223
2211
2211
3219
2209
100t Kraan 3
100t
Kraan 21
50t
Kraan 20
50t
Kraan 19
30t
kraan 25
90t
Reserve
Kraan 27